
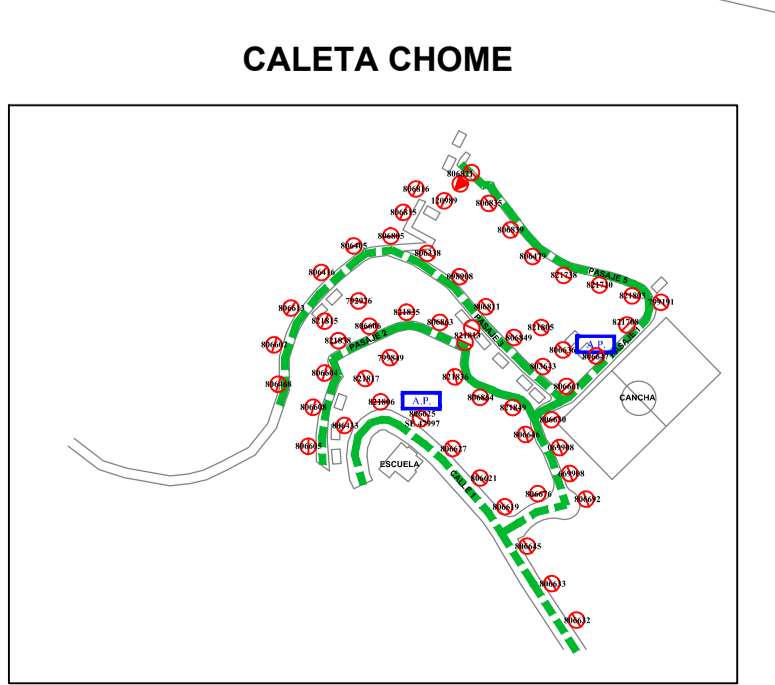


SIMBOLOGÍA

	CLASE ALUMBRADO VIA P1 = 1.235
	CLASE ALUMBRADO VIA P2 = 3.121
	CLASE ALUMBRADO VIA P3 = 1.585
	B.N.U.P. DESTINADO A TRÁNSITO PEATONAL = 1.619
	TOTAL = 7.560

SIMBOLOGÍA Y CUBICACIÓN (DETALLE)

ILUMINACIÓN VIAL EXISTENTE P1 - P2 - P3	ILUMINACIÓN B.N.U.P. EXISTENTE DESTINADO A TRÁNSITO PEATONAL
LUMINARIAS SAP 70W = 1.291	FOCOS FAROL PLAZAS HM 150W = 228
LUMINARIAS SAP 100W = 294	PROYECTORES PLAZAS HM 250W = 546
LUMINARIAS SAP 150W = 3.121	LUMINARIAS AREAS VERDES HM 70W = 27
LUMINARIAS SAP 250W = 1.148	LUMINARIAS AREAS VERDES HM 150W = 260
LUMINARIAS SAP 400W = 87	LUMINARIAS PARQUES URBANOS SAP-HM 70W = 154
	LUMINARIAS PARQUES URBANOS SAP-HM 150W = 454
TOTAL LUMINARIAS VIALES SAP = 5.941	TOTAL LUMINARIAS B.N.U.P. HM = 1.619
TOTAL LUMINARIAS CASCO URBANO COMUNA DE HUALPEN = 7.560	

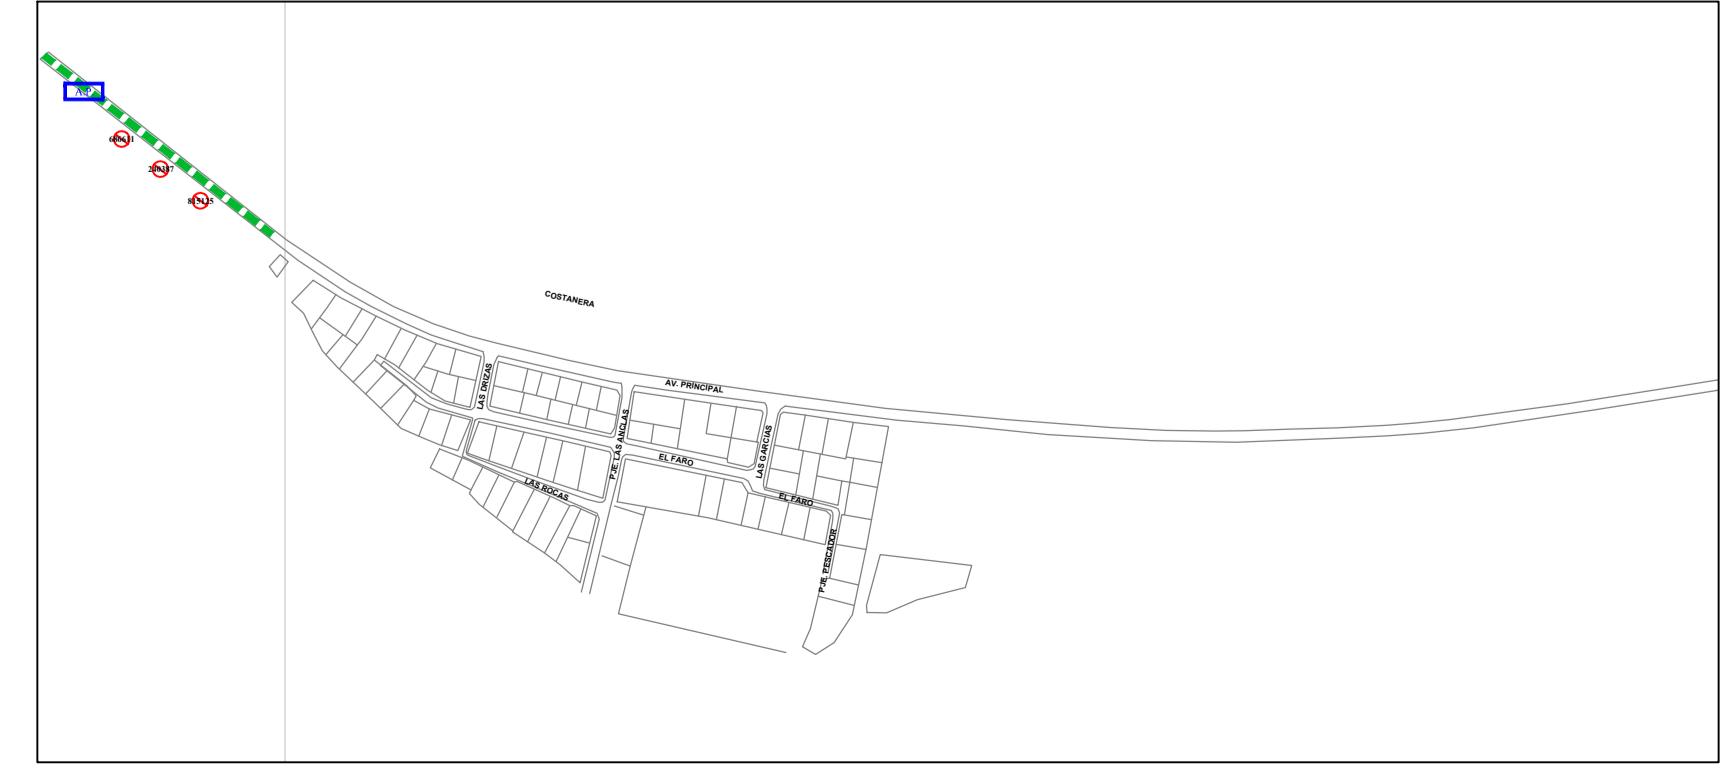

PROYECTO	REPOSICIÓN ALUMBRADO PÚBLICO CASCO URBANO, COMUNA DE HUALPEN
UBICACION	COMUNA DE HUALPEN
PROPIETARIO	MUNICIPALIDAD DE HUALPEN
CONTENIDO	PLANTA SITUACION ACTUAL Y CLASIFICACION DE VIAS
PROYECTISTA	MIGUEL RIVERA MORALES ALCALDE DE HUALPEN
PROYECTISTA	Vº Bº
PROYECTISTA	RENE ROBLES MORENO ING. (E) ELECTRICO MUNICIPALIDAD DE HUALPEN
CODIGO PROYECTO :	
LAMINA : 1 de 1	ESCALA : 1:4.000
MARZO 2022	